

MĚSTSKÝ ÚŘAD VLAŠIM

Jana Masaryka 302, 258 01 Vlašim

ODBOR DOPRAVY A SILNIČNÍHO HOSPODÁŘSTVÍ

ÚŘAD MĚSTYSE LOUŇOVICE p. Blaníkem	Čís. dopor.
Došlo dne:	Zpracovatel
Č.j.	Ukl. znak
Počet listů	
Přílohy	

Váš dopis zn.:

Ze dne:

Naše značka: ODSH 16955/21-MaE

Spisová zn. ODSH/2453/2021-MaE

Oprávněná

úřední osoba: Eva Matějková

Tel.: +420313039331

E-mail: eva.matejkova@mesto-vlasim.cz

Městys Louňovice p. Bl.

J. Žižky 16

257 06 Louňovice p. Bl.

Datum: 17.06.2021

VEŘEJNÁ VYHLÁŠKA USNESENÍ o opravě zřejmých nesprávností

Městský úřad Vlašim, odbor dopravy a silničního hospodářství, J. Masaryka 302, 258 01 Vlašim jako silniční správní úřad ve věcech silnic II. a III. třídy příslušný dle ustanovení § 40 odst. 4 písm. a) zákona č. 13/1997 Sb., o pozemních komunikacích, ve znění pozdějších předpisů (dále jen „zákon o pozemních komunikacích“) ve věci úplné uzavírky silnice č. II/125 v ul. Táborská v Louňovicích p. Bl. vydal opatření obecné povahy a to dne 07.05.2021 pod č.j.: ODSH 19794/21 MaE a dne 18.05.2021 pod č.j.: ODSH 21720/21.

Městský úřad Vlašim, odbor doprava a silničního hospodářství dle ustanovení § 156 odst. 1 zákona č. 500/2004 Sb., správní řád, ve znění pozdějších předpisů rozhodl takto:

Opatření obecné povahy pro umístění přechodného dopravního značení vydaného dne 07.05.2021 pod č.j.: ODSH 19794/21 MaE a ze dne 18.05.2021 pod č.j.: ODSH 21720/21 se opravuje. Vada těchto opatření spočívá v odůvodnění, kde je chybně uvedené datum projednání s Policií ČR KŘ DI Benešov 14.04.2021, v původním byl únor 2020 a další vada spočívá v příloze – grafické části, kde je uvedeno, že na DZ č. IP22 „POZOR SIL. II/125 LOUŇOVICE P. BL. UZAVŘENA“. V původním, chybném, stanovení přechodného dopravního značení, bylo uvedeno č. silnice 137. Číslo 137 bylo nahrazeno č. 125.

Účastníci řízení:

Městys Louňovice p. Bl., IČ: 002 32 173, J. Žižky 16, 257 06 Louňovice p. Bl.; Obec Kamberk, IČ: 002 33 081, Kamberk 71, 257 06 Louňovice pod Blaníkem; Městys Načeradec, IČ: 002 32 289, Zámecké nám. 152, 257 08 Načeradec.

Odůvodnění:

Důvodem tohoto usnesení je zjištění zřejmé vady, která je uvedena v odůvodnění opatření obecné povahy, při projednání s Policií ČR, neboť byl návrh s Policií ČR KŘ DI Benešov projednán dne 14.04.2021, nikoliv v loňském roce. Další vada byla způsobena v grafické části – přílohy Opatření obecné povahy pro stanovení přechodné úpravy provozu vydané v souvislosti s uzavírkou silnice č. II/125 v ul. Táborská v Louňovicích p. Bl., která již byla fyzicky opravena a formálně opravena tímto usnesením. Oprava zřejmé nesprávnosti je v tom, že v grafické části přílohy výše uvedeného přechodného dopravního značení je v textu na DZ č. IP22 „POZOR SIL. II/137 LOUŇOVICE P. BL. UZAVŘENA“. Správný text na přechodném dopravním č. IP22 „POZOR SIL. II/125 LOUŇOVICE P. BL. UZAVŘENA“ – oprava na 125. Oprava této nesprávnosti nezpůsobí újmu žádné z dotčených osob, neboť faktické umístění dopravního značení bylo správné a chybné bylo číslo silnice, které bylo uvedeno, nicméně cíl uzavření byl uveden správně

Z toho důvodu bylo rozhodnuto tak, jak je uvedeno ve výroku usnesení.

Poučení o odvolání:

Proti tomuto usnesení se nelze odvolat.

Eva Matějková
oprávněná úřední osoba

Opatření obecné povahy musí být vyvěšeno na úřední desce po dobu 15-ti dnů
a také zveřejněno způsobem umožňujícím dálkový přístup.

Vyvěšeno dne: _____ Sejmuto dne: _____
Razítko a podpis orgánu, který potvrzuje vyvěšení a sejmutí.


Městys Louňovice p. Bl. a Načeradec a Kamberk (obec je povinna v souladu s ustanovením § 25 odst. 3 správního řádu písemnost bezodkladně vyvěsit na své úřední desce na dobu nejméně 15 dnů. Současně žádáme zaslat potvrzení o vyvěšení na úřední desce příslušné obce).

Příloha DIO


Obdrží:

Městys Louňovice p. Bl., J. Žižky 16, 257 06 Louňovice p. Bl.
Městys Načeradec, 257 08 Načeradec
Obec Kamberk, 257 06 Louňovice pod Bláníkem
Krajská správa a údržba silnic SK, Zborovská 81/11, 150 00 Praha 5 Smíchov
Policie ČR KŘ DI Benešov, K Pazderně, 256 25 Benešov

Název akce:	Louňovice pod Bláníkem Rekonstrukce Pivovarského rybníka	Vypracoval:	Quo s.r.o.
Název výkresu:	Přehledná situace křižovatek, kde je navržena úprava stávajícího dopravního značení nebo dočasného dopravní značení	Datum:	2/2020
		Líst č.:	1

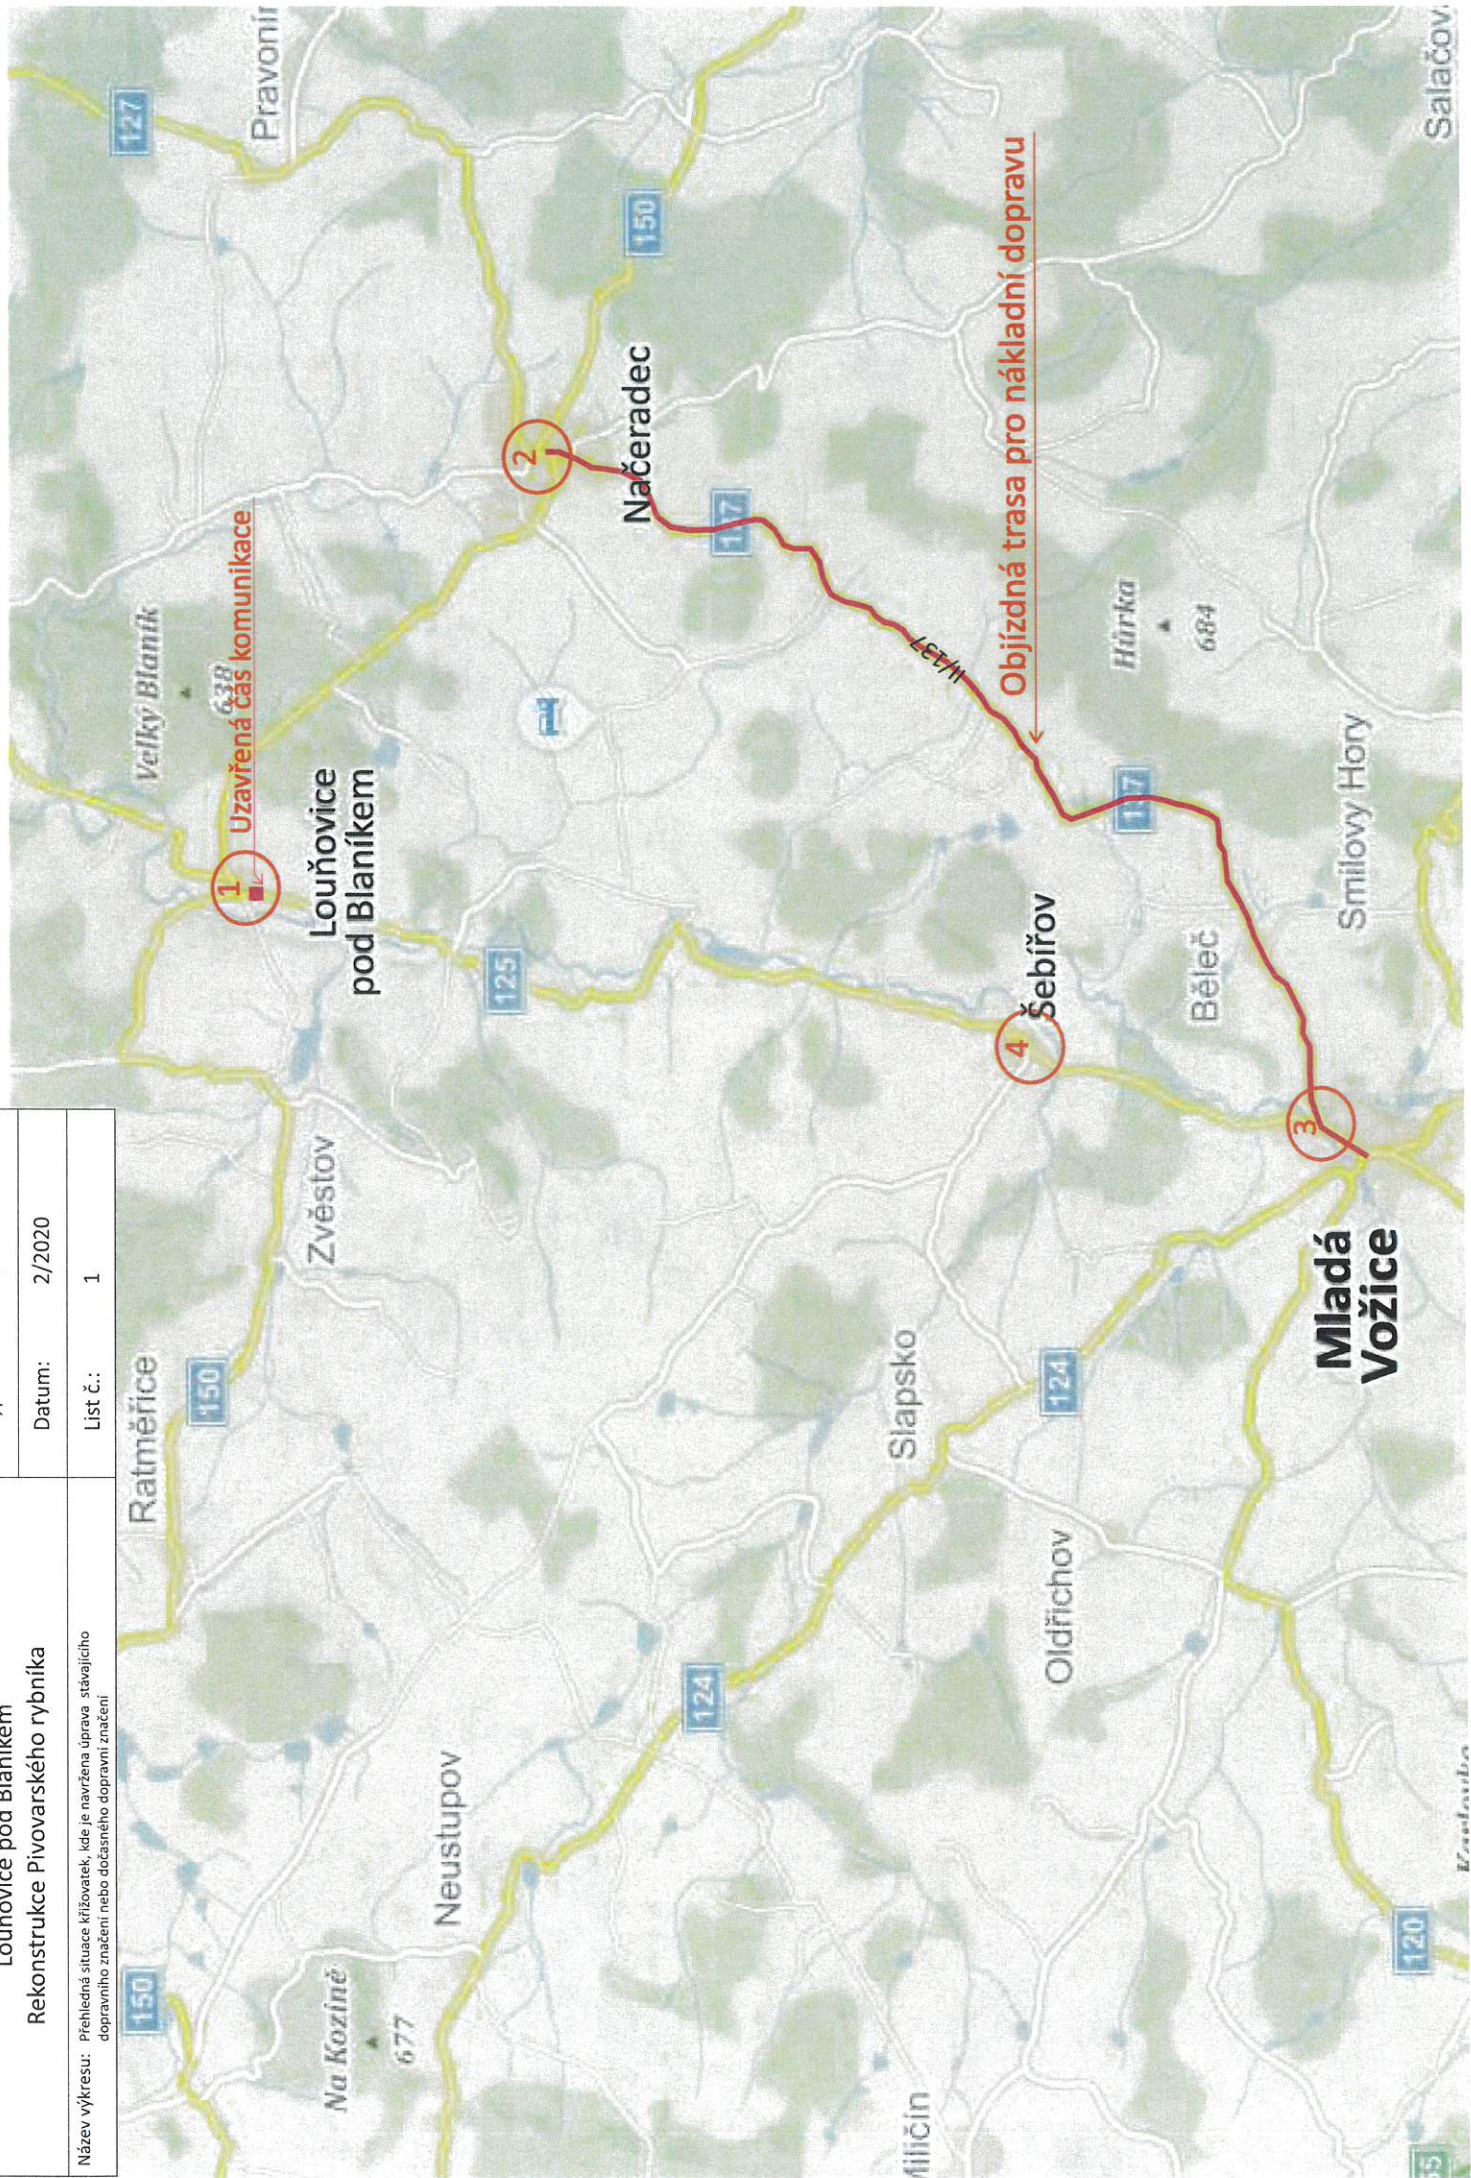

Název akce:	Louňovice pod Bláníkem Rekonstrukce Pivovarského rybníka
Název výkresu:	Situace 1 - Křižovatka sil. II/150 a II/125 - Louňovice pod Bláníkem
Vypracoval:	Quo s.r.o.
Datum:	2/2020
List č.:	2

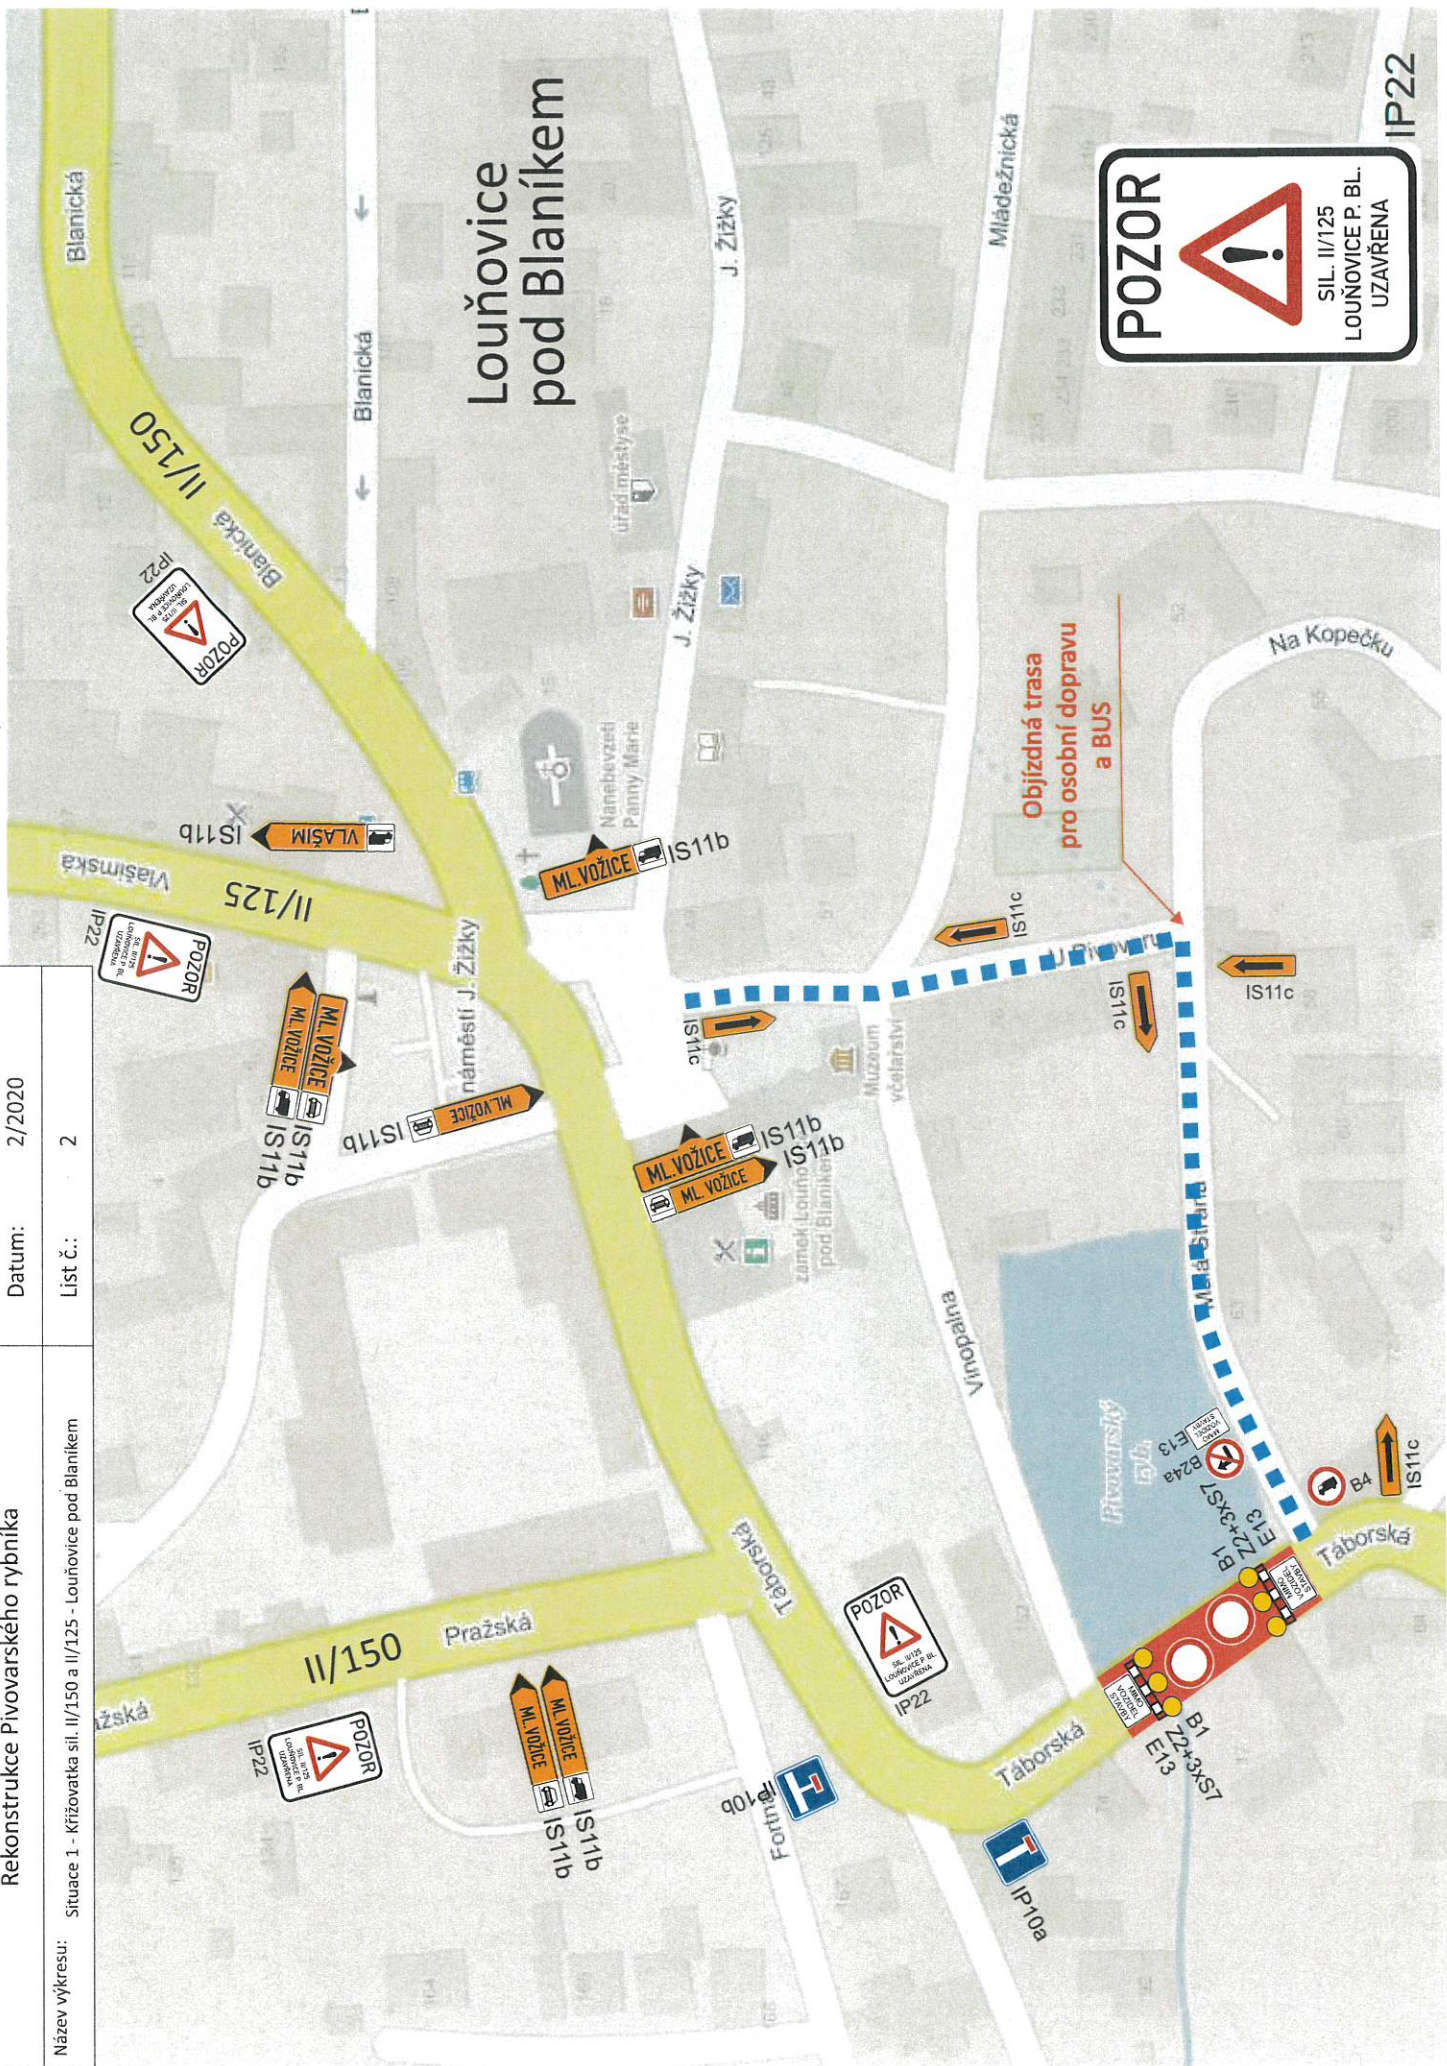

POZOR

 SIL. II/125
 LOUŇOVICE P. BL.
 UZAVŘENA

IP22

Louňovice
pod Bláníkem

Objízdňá trasa
pro osobní dopravu
a BUS

Na Kopečku

POZOR
SIL. II/150
LOUŇOVICE P. BL.
UZAVŘENA

POZOR
SIL. II/125
LOUŇOVICE P. BL.
UZAVŘENA

B1
ZZ-3x37
E13

B4
IS11c

ML. VOZÍČE
IS11b

ML. VOZÍČE
IS11b

VLAŠIM
IS11b

Vinopalny

Pivovarský
rybník

Táborská

Mládežnická

J. Žižky

J. Žižky

náměstí J. Žižky

ML. VOZÍČE
IS11b

ML. VOZÍČE
IS11b

IS11c

IS11c

IS11c

IS11c

IS11c

Fortř 10b

IP-10a

Blanická

Blanická II/150

Blanická

Vlašimská II/125

POZOR
SIL. II/125
LOUŇOVICE P. BL.
UZAVŘENA

POZOR
SIL. II/150
LOUŇOVICE P. BL.
UZAVŘENA

úřad městyse

Nanebevzstání
Panny Marie

Museum
vědečnický

Zámek Louňovo
pod Bláníkem

Vinopalny

Pivovarský
rybník

Táborská

Mládežnická

J. Žižky

J. Žižky

náměstí J. Žižky

ML. VOZÍČE
IS11b

ML. VOZÍČE
IS11b

VLAŠIM
IS11b

Vinopalny

Pivovarský
rybník

Táborská

IS11c

Fortř 10b

IP-10a

Blanická

Blanická II/150

Blanická

Vlašimská II/125

POZOR
SIL. II/125
LOUŇOVICE P. BL.
UZAVŘENA

POZOR
SIL. II/150
LOUŇOVICE P. BL.
UZAVŘENA

úřad městyse

Nanebevzstání
Panny Marie

Museum
vědečnický

Zámek Louňovo
pod Bláníkem

Vinopalny

Pivovarský
rybník


Táborská

IS11c

Fortř 10b

IP-10a

Název akce:	Louňovice pod Bláníkem Rekonstrukce Pivovarského rybníka	Vypracoval:	Quo s.r.o.
Název výkresu:	Situace 2 - Křižovatka sil. II/137 a II/150 - Načeradec	Datum:	2/2022
		List č.:	3

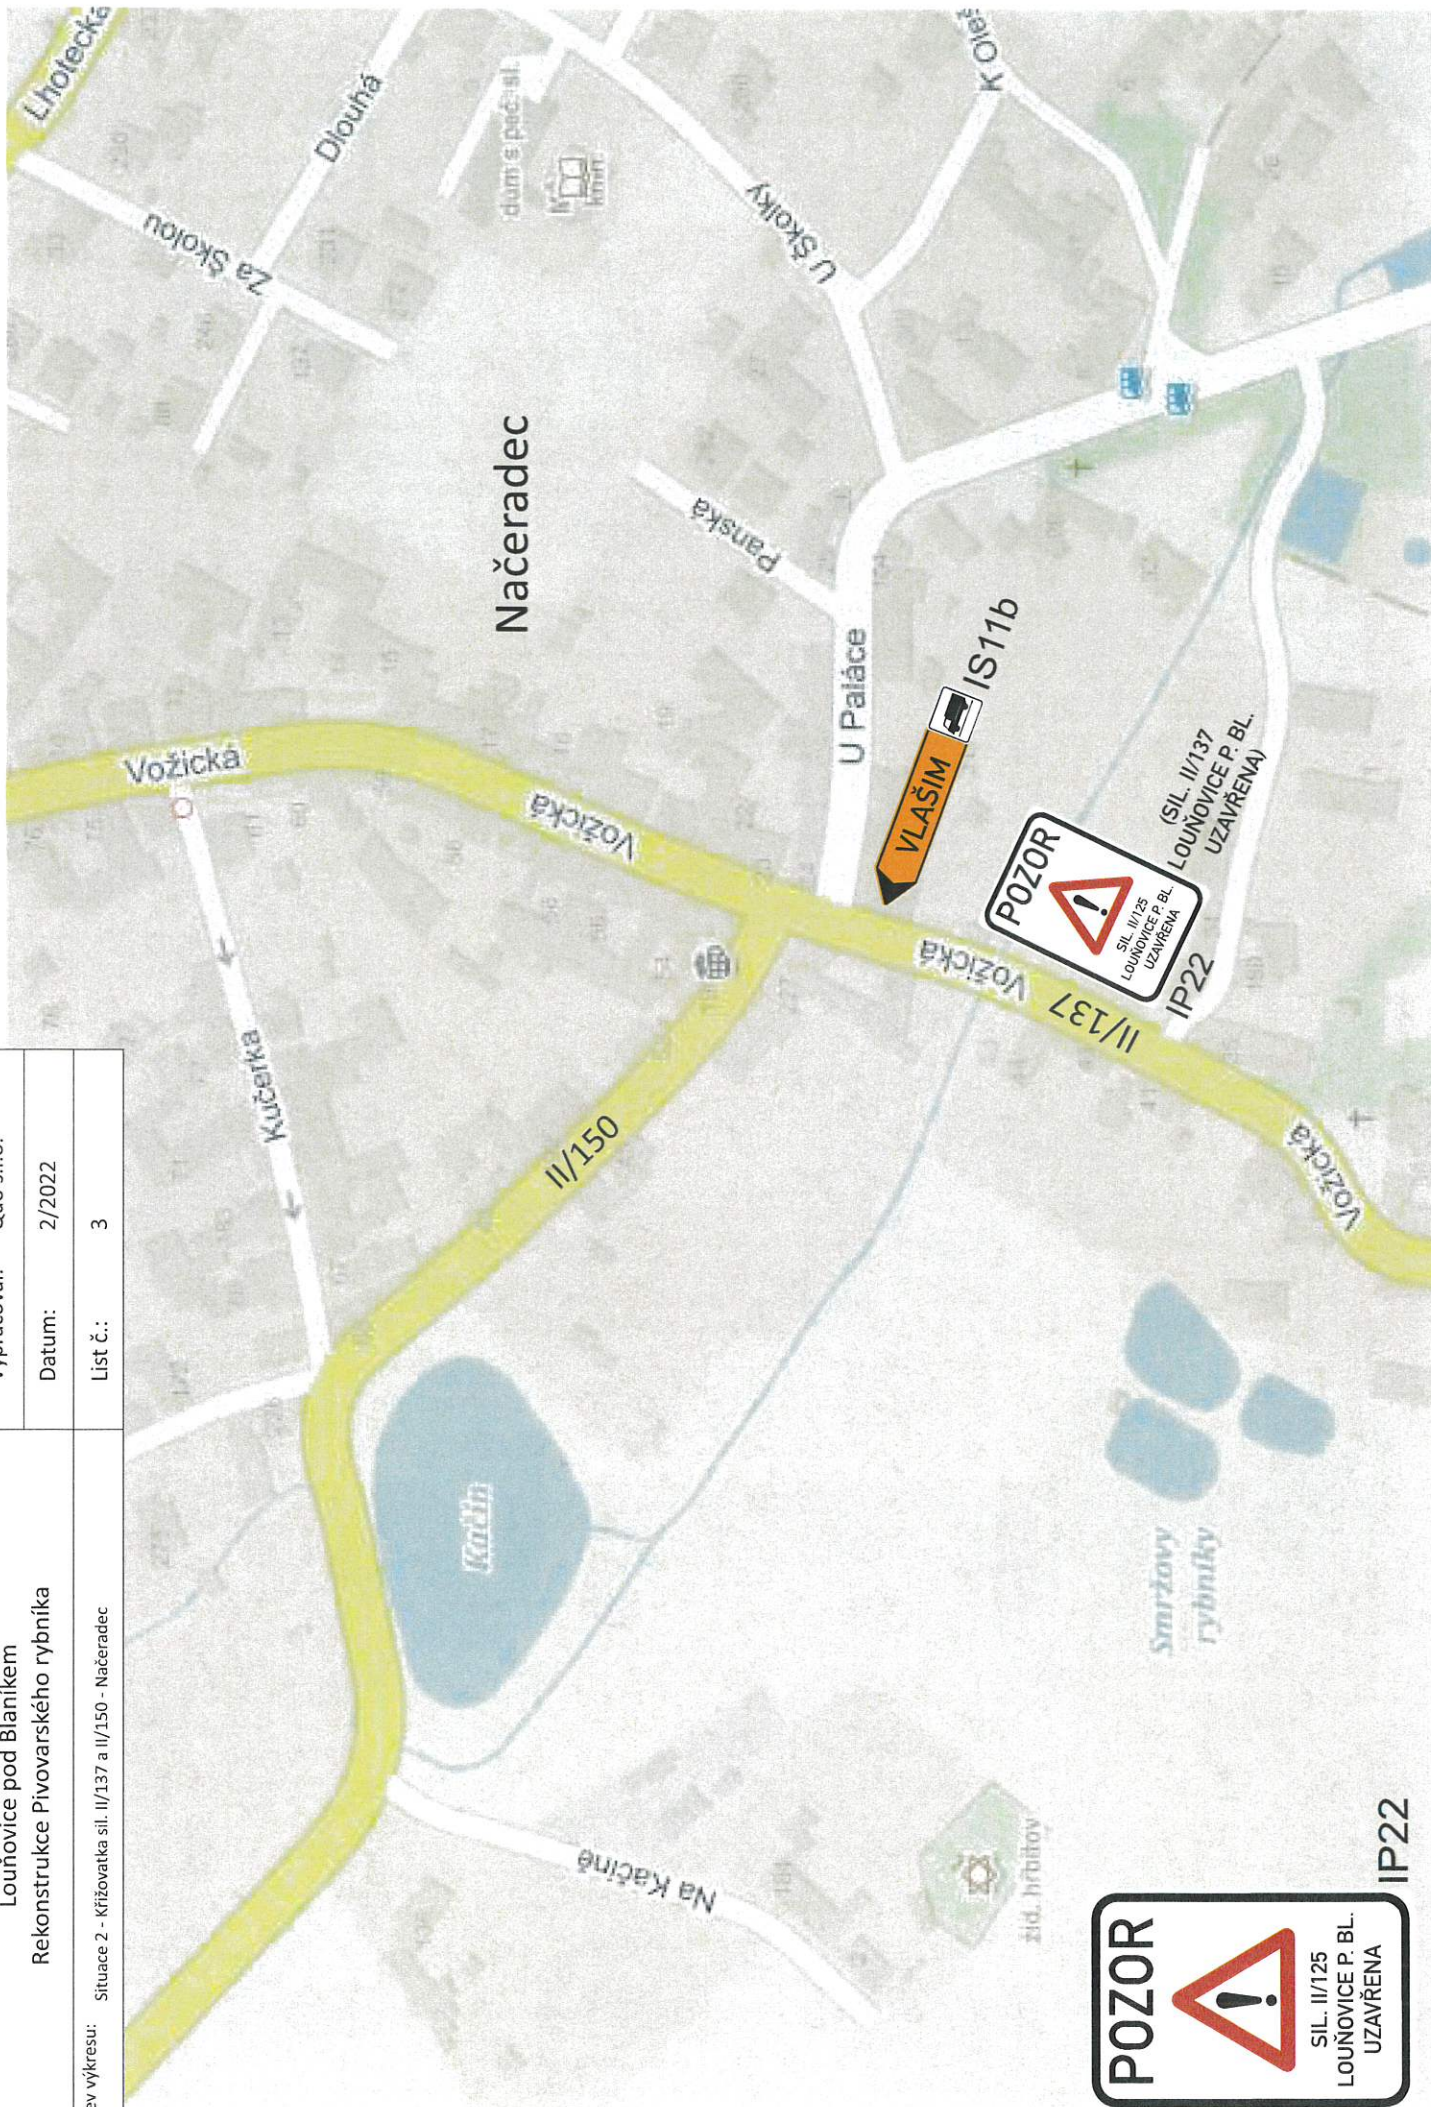

IP22

Název akce:


Louňovice pod Bláníkem
Rekonstrukce Pivovarského rybníka

Vypracoval: Quo s.r.o.

Datum: 2/2020

List č.: 4

Název výkresu: Situace 3 - Křižovatka sil. II/137 a II/125 - Mladá Vožice

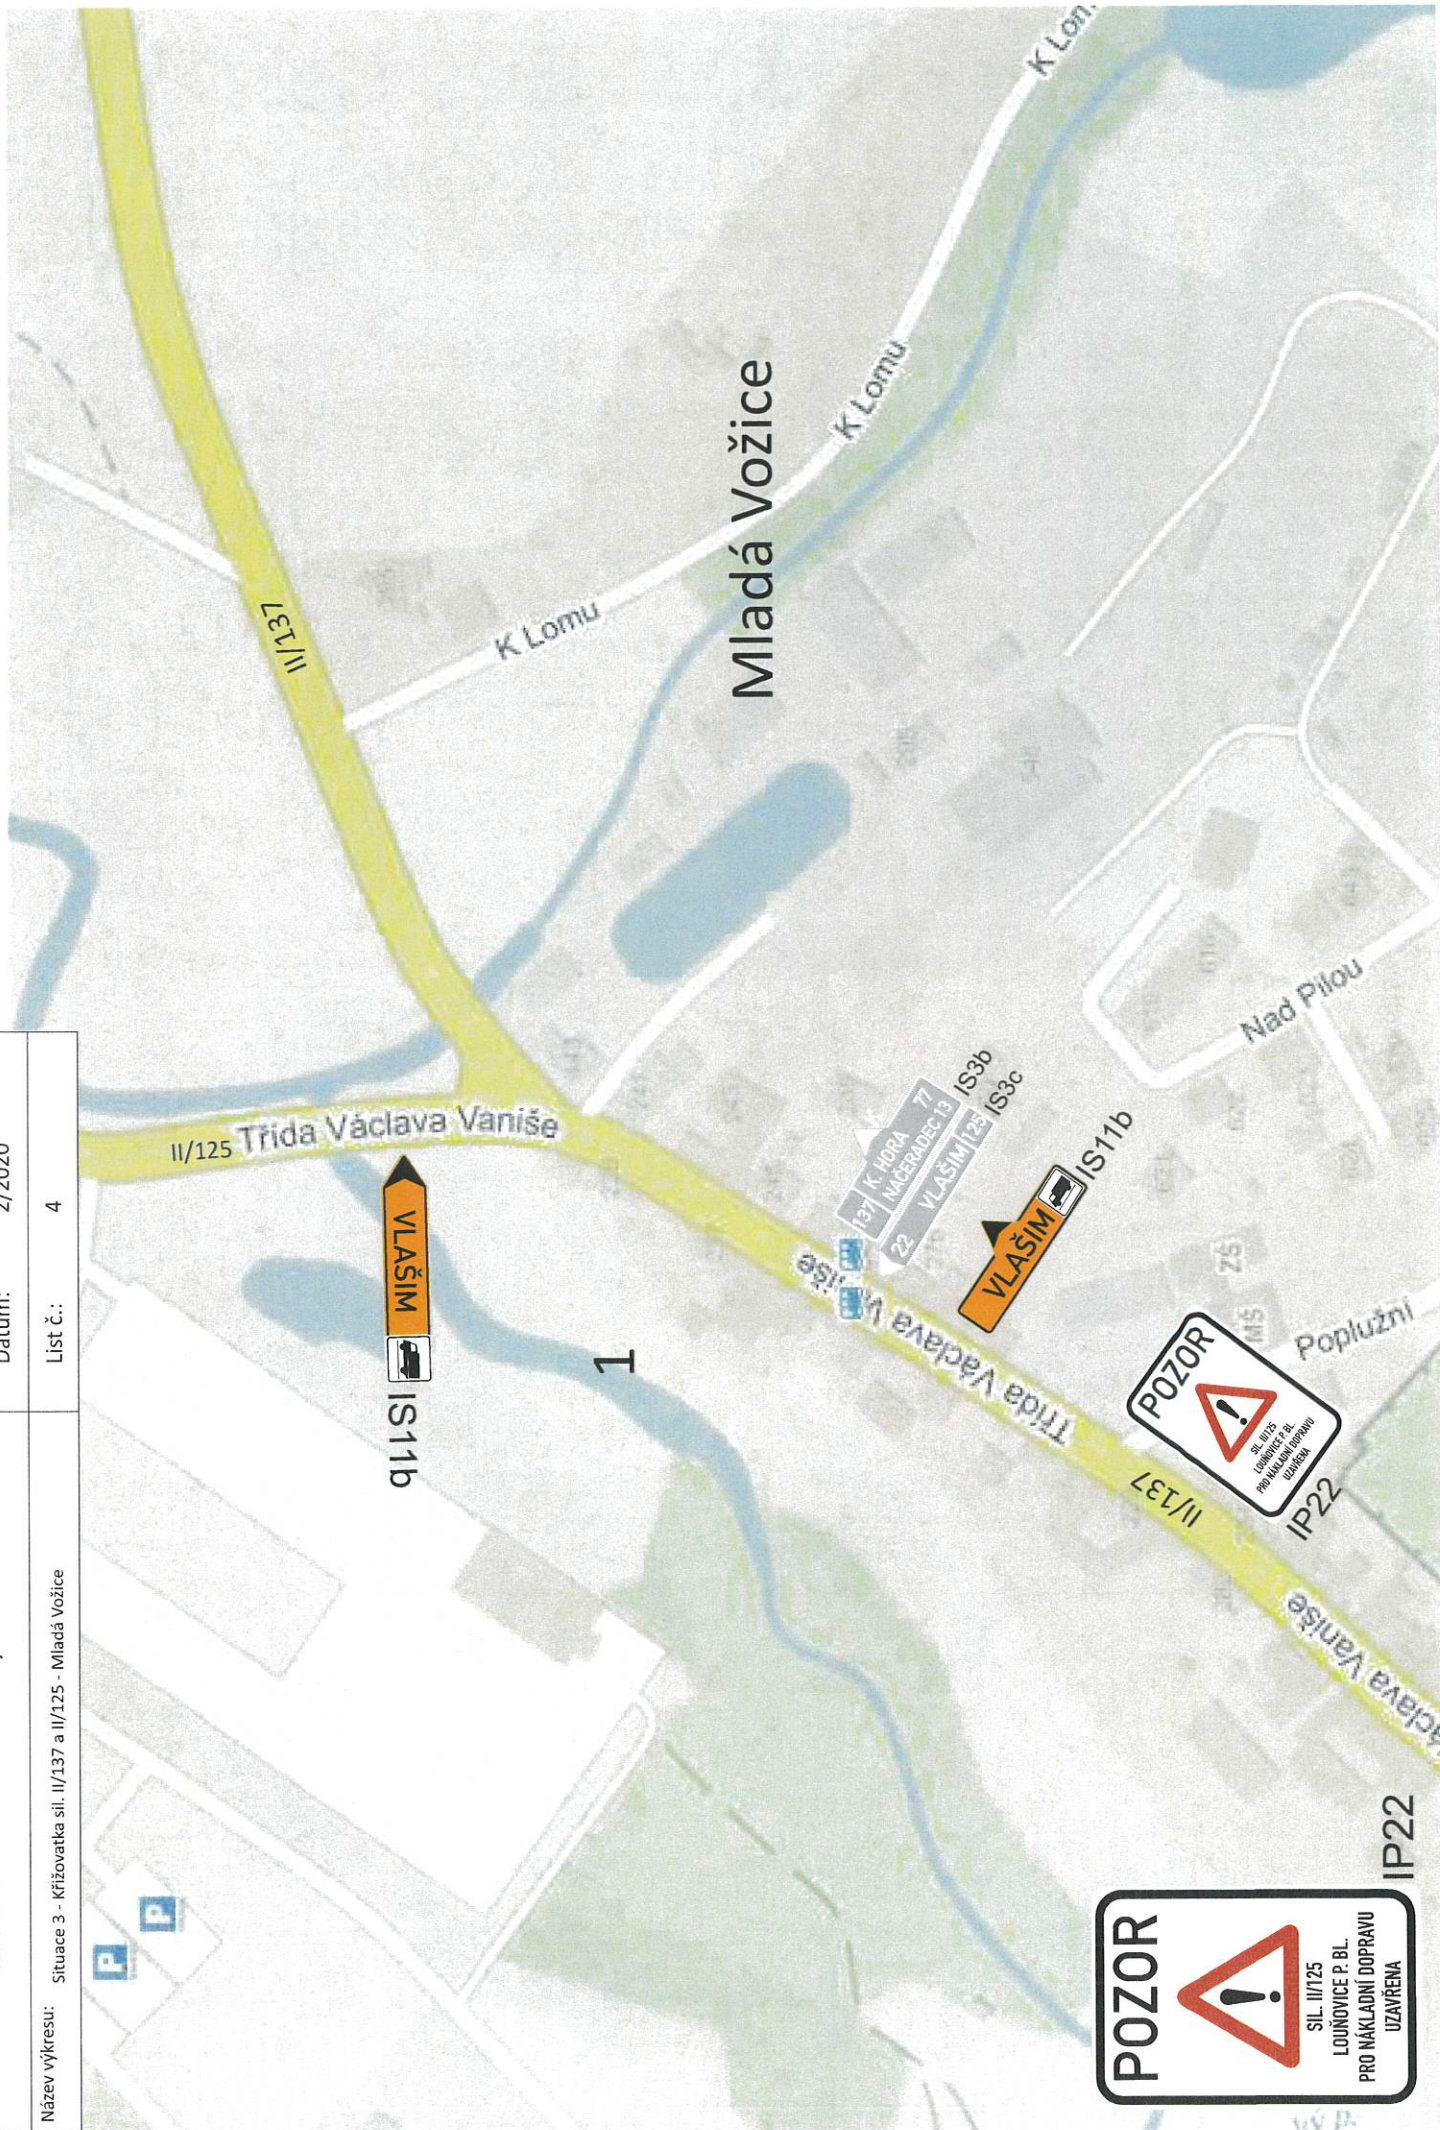

IP22

IP22

Název akce:	Louňovice pod Bláníkem Rekonstrukce Pivovarského rybníka	Vypracoval:	Quo s.r.o.
Název výkresu:	Situace 4 - křižovatka sil. II/125 a III/1251 - Šebířov	Datum:	2/2020
		Líst č.:	5



Název akce:


Louňovice pod Bláníkem
Rekonstrukce Pivovarského rybníka

Vypracovali: Quo s.r.o.

Datum: 5/2021

List č.: 6

Název výkresu: DIO II/125 - Louňovice pod Bláníkem, havárie - doplnění

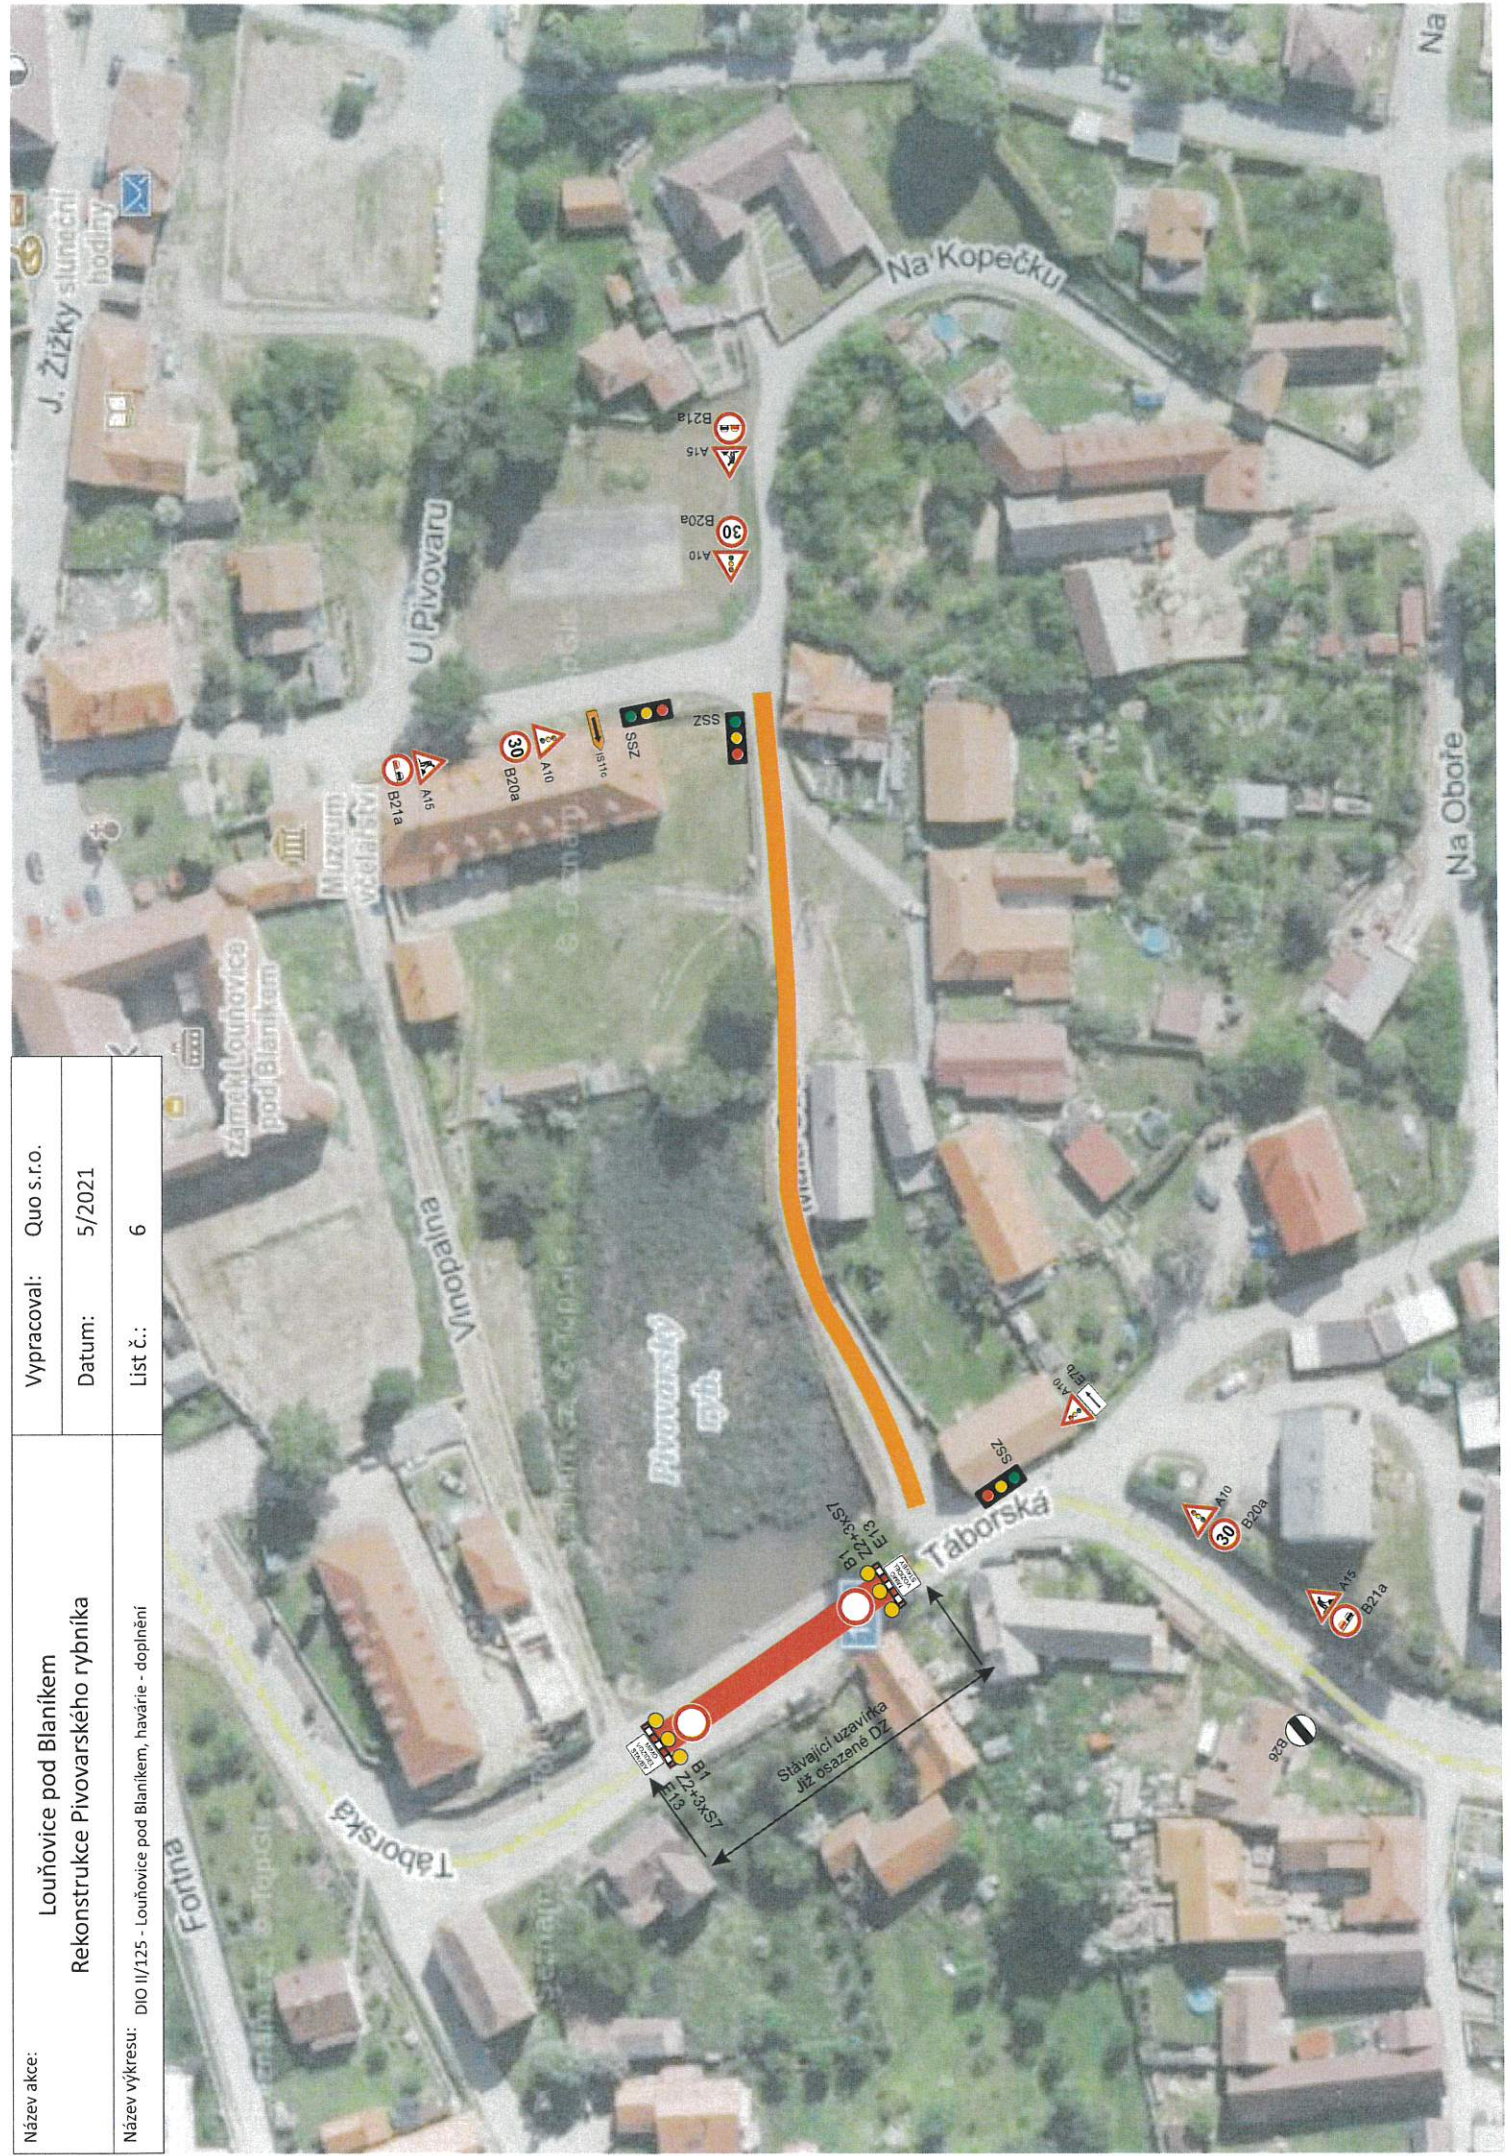

Název akce:	Louňovice pod Bláníkem Rekonstrukce Pivovarského rybníka		
Název výkresu:	DIO II/125 - Louňovice pod Bláníkem, havárie - doplnění v obci Běleč		
Vypracovali:	Quo s.r.o.	Datum:	5/2021
List č.:	7		

